



DEPARTEMENT DE HAUTE SAVOIE

## REVISION DU PLU – Approbation



### Annexe A3.a - Eaux Usées - Plan Général

Révision prescrite le 7 octobre 2014

Déclaration de projet approuvée le 24 septembre 2019


**Vu pour être annexé à notre délibération n°2019DELIB155 en date du 03/12/2019**

Le Maire,

Le Maire  
  
Jean-François CILET



160 Grande Rue 74930  
REIGNIER ESERY  
Tél: 04.50.95.71.63

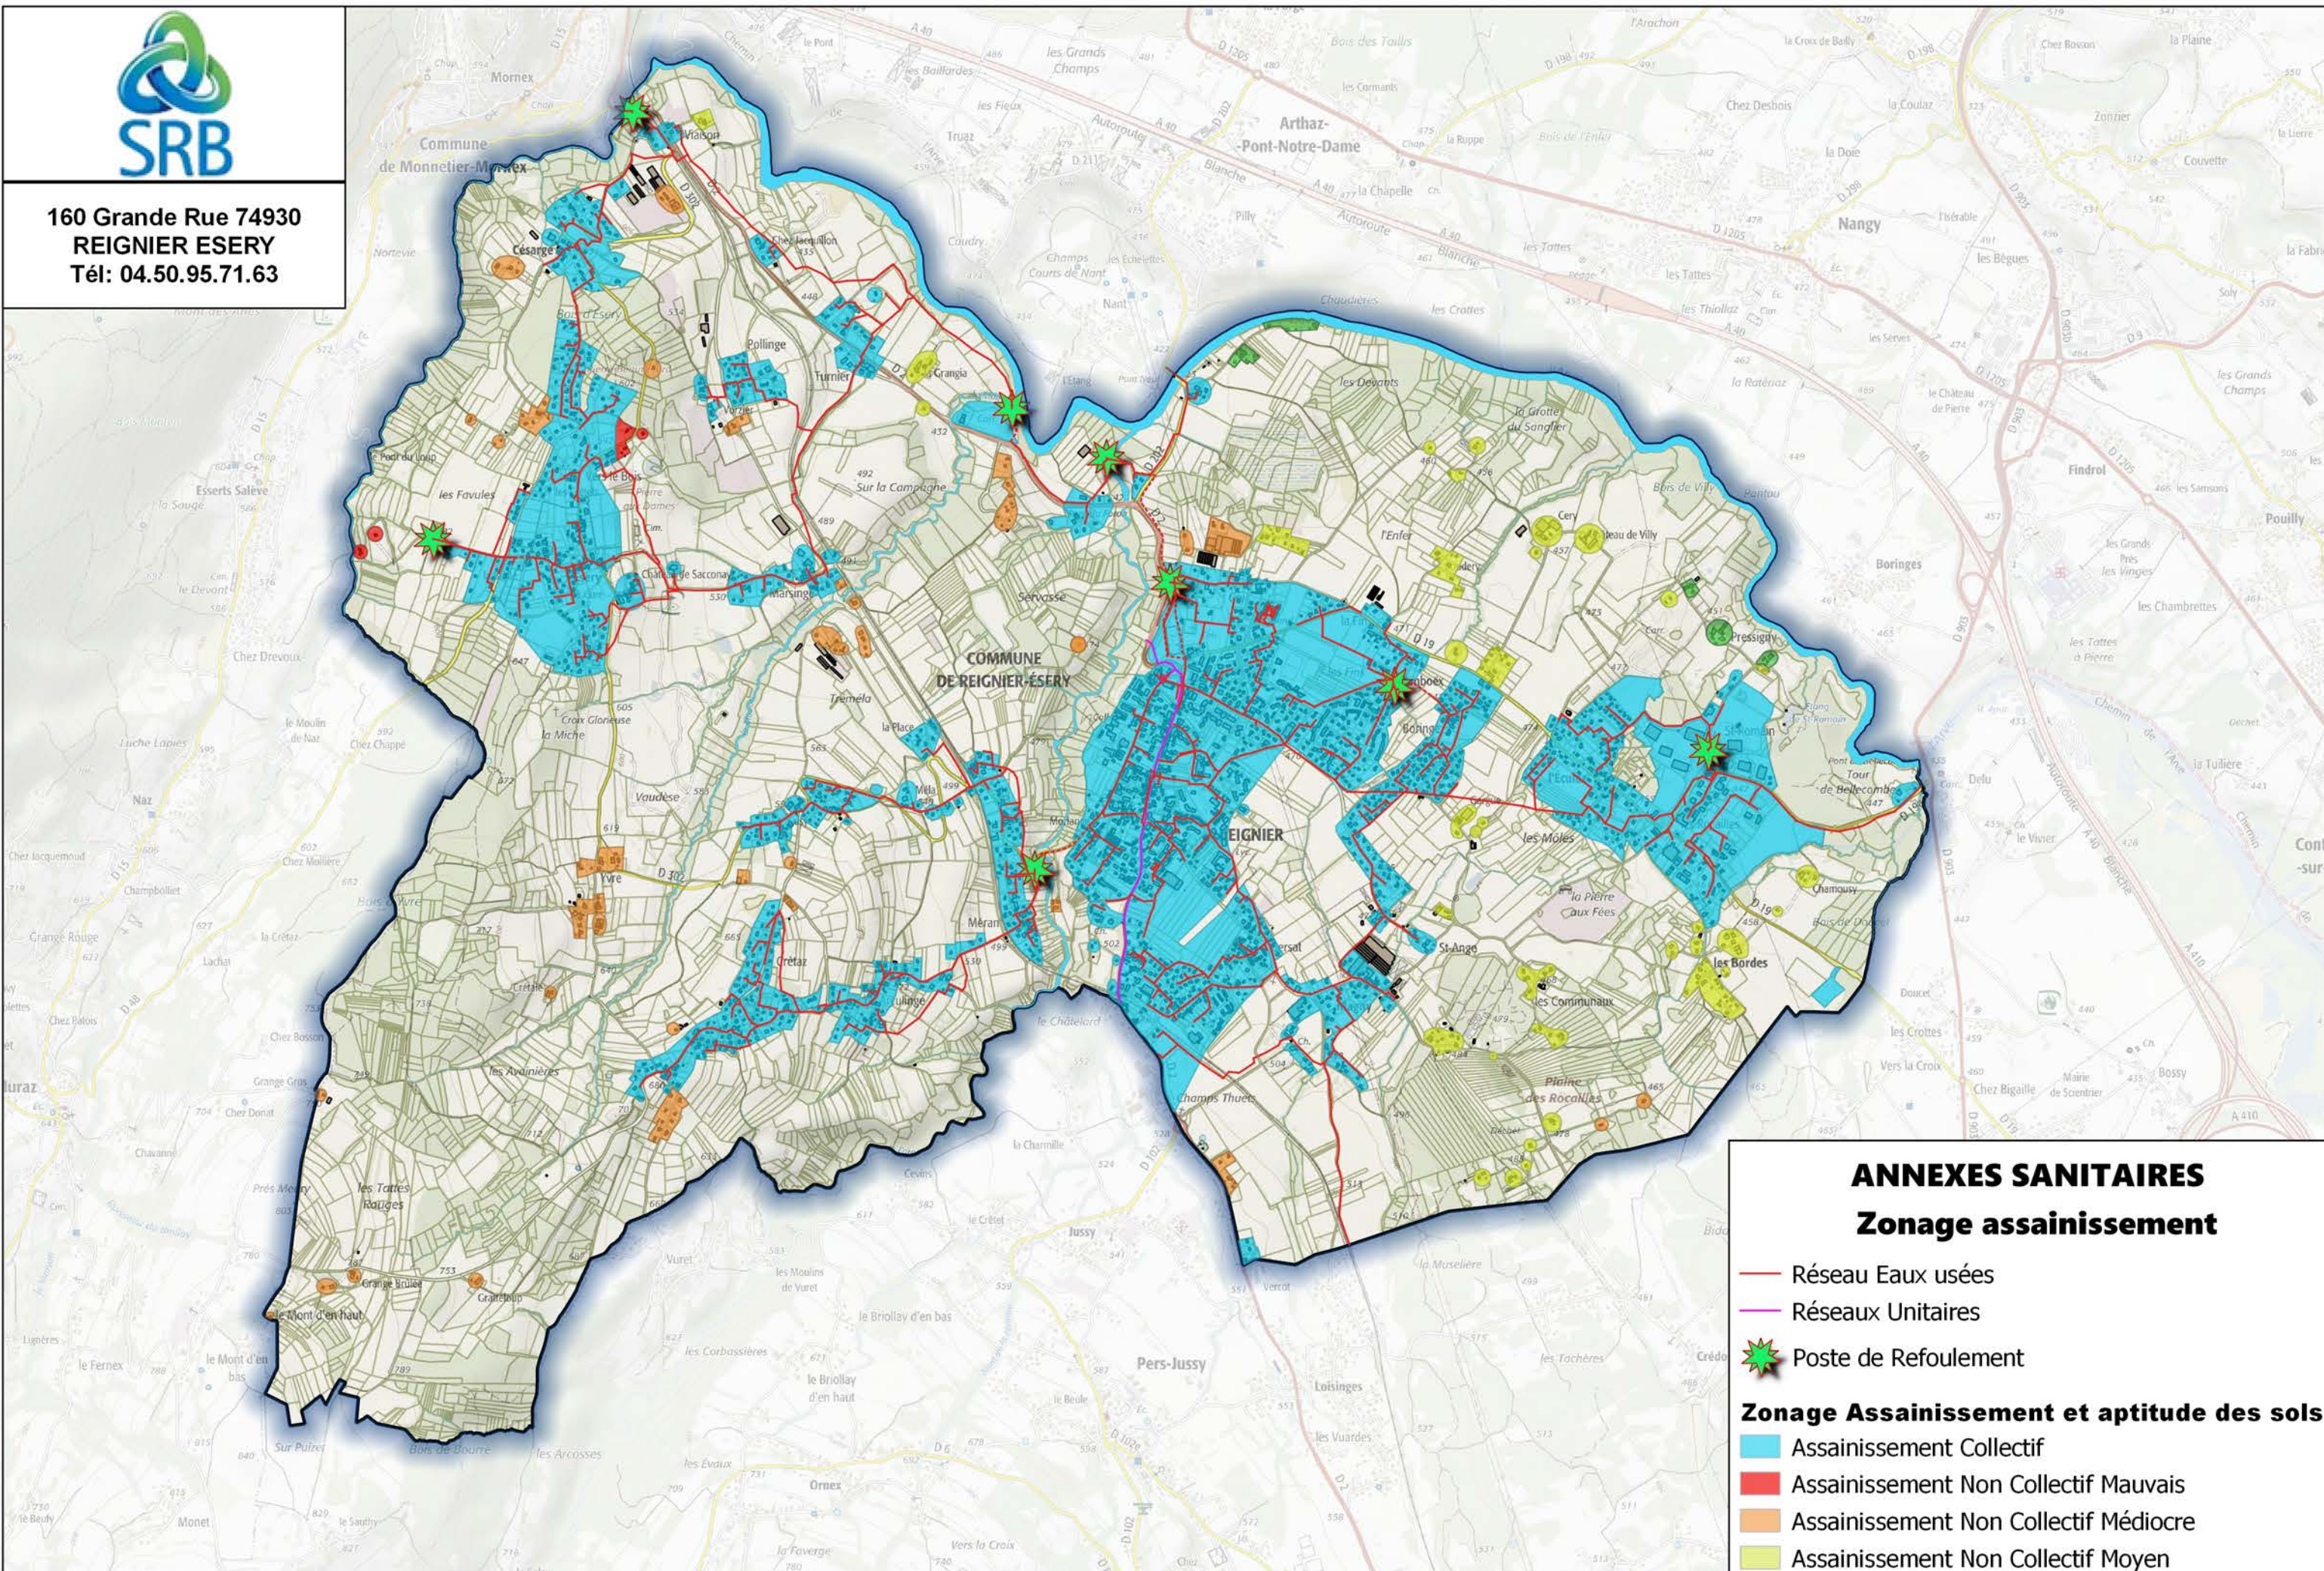

### ANNEXES SANITAIRES Zonage assainissement

- Réseau Eaux usées
- Réseaux Unitaires
- ★ Poste de Refoulement
- Zonage Assainissement et aptitude des sols**
- Assainissement Collectif
- Assainissement Non Collectif Mauvais
- Assainissement Non Collectif Médiocre
- Assainissement Non Collectif Moyen
- Assainissement Non Collectif Bon

COMMUNE : REIGNIER-ESERY

Echelle :

1:25000

Date : 16-01-2019