Envoyé en préfecture le 27/05/2024
Reçu en préfecture le 27/05/2024
Publié le
ID : 074-217402205-20240521-2024DELIB057-DE

DEPARTEMENT DE HAUTE-SAVOIE

Commune de REIGNIER-ESERY

Lieu-dit : " La Ranche " Section C - Feuille 3

EXTENSION DE LA GENDARMERIE

PLAN D'ETAT PARCELLAIRE

Echelle 1/500ème

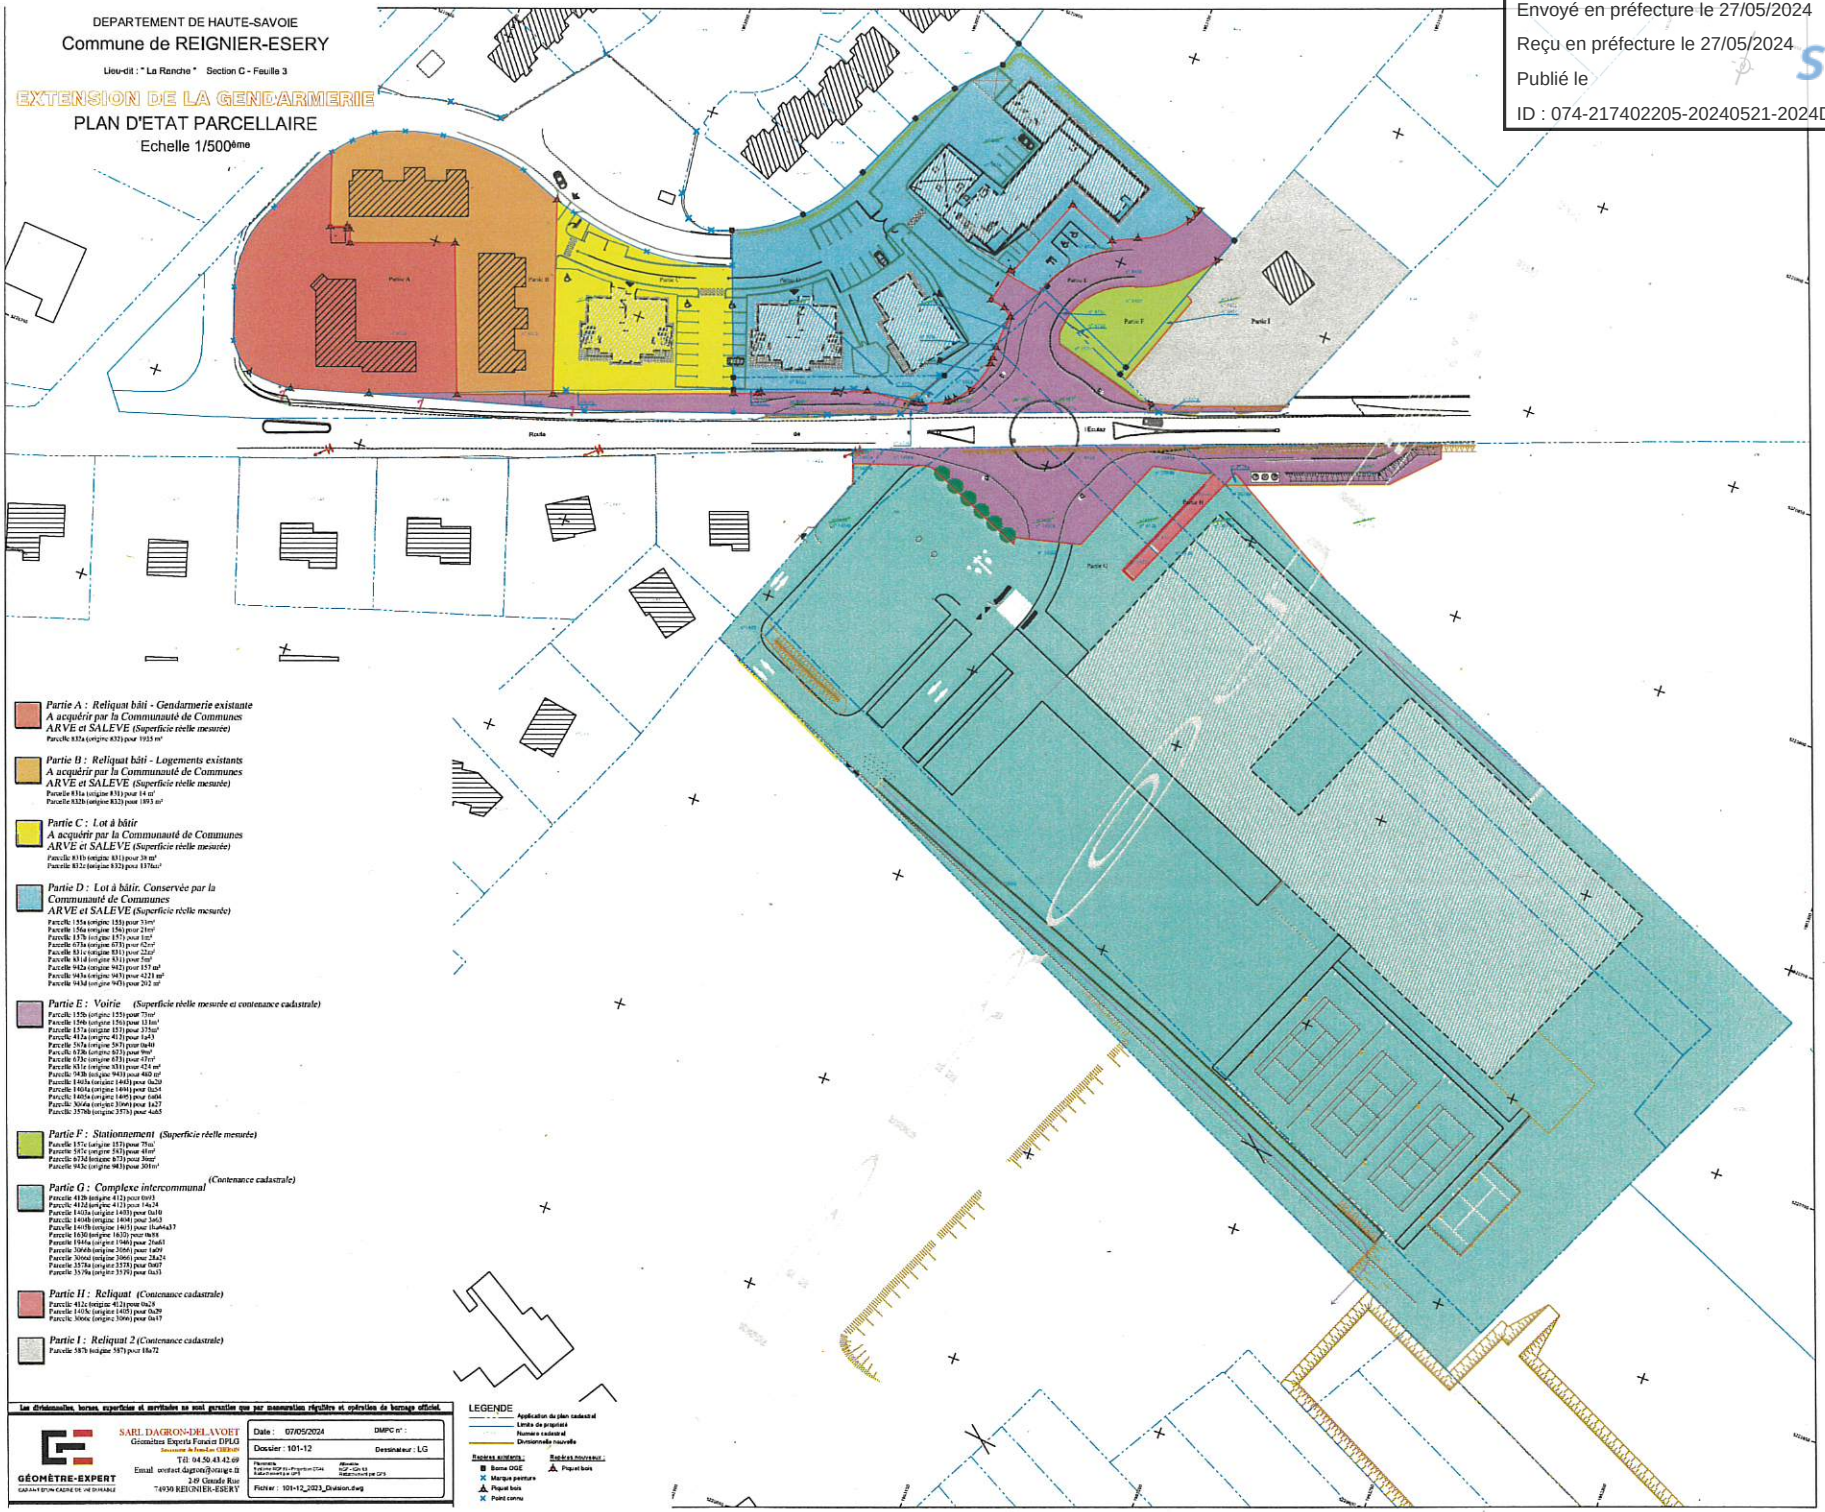

Partie A : Reliquat bâti - Gendarmerie existante
A acquérir par la Communauté de Communes ARVE et SALEVE (Superficie réelle mesurée)
Parcelle 832a (origine 832) pour 1933 m²

Partie B : Reliquat bâti - Logements existants
A acquérir par la Communauté de Communes ARVE et SALEVE (Superficie réelle mesurée)
Parcelle 831a (origine 831) pour 14 m²
Parcelle 832b (origine 832) pour 1893 m²

Partie C : Lot à bâtir
A acquérir par la Communauté de Communes ARVE et SALEVE (Superficie réelle mesurée)
Parcelle 831b (origine 831) pour 39 m²
Parcelle 832c (origine 832) pour 1376m²

Partie D : Lot à bâtir. Conservée par la Communauté de Communes ARVE et SALEVE (Superficie réelle mesurée)
Parcelle 155a (origine 155) pour 31m²
Parcelle 156a (origine 156) pour 21m²
Parcelle 157b (origine 157) pour 1m²
Parcelle 673a (origine 673) pour 42m²
Parcelle 831c (origine 831) pour 22m²
Parcelle 831d (origine 831) pour 3m²
Parcelle 942a (origine 942) pour 357 m²
Parcelle 943a (origine 943) pour 4221 m²
Parcelle 943d (origine 943) pour 202 m²

Partie E : Voirie (Superficie réelle mesurée et contenance cadastrale)
Parcelle 155b (origine 155) pour 7m²
Parcelle 156b (origine 156) pour 13m²
Parcelle 157a (origine 157) pour 375m²
Parcelle 412a (origine 412) pour 1a43
Parcelle 567a (origine 567) pour 0a40
Parcelle 673b (origine 673) pour 9m²
Parcelle 673c (origine 673) pour 47m²
Parcelle 831e (origine 831) pour 424 m²
Parcelle 943b (origine 943) pour 460 m²
Parcelle 1403a (origine 1403) pour 0a20
Parcelle 1404a (origine 1404) pour 0a24
Parcelle 1405a (origine 1405) pour 0a04
Parcelle 3064a (origine 3064) pour 1a27
Parcelle 3578b (origine 3578) pour 4a65

Partie F : Stationnement (Superficie réelle mesurée)
Parcelle 157c (origine 157) pour 77m²
Parcelle 567c (origine 567) pour 41m²
Parcelle 673d (origine 673) pour 36m²
Parcelle 943c (origine 943) pour 301m²

Partie G : Complexe intercommunal (Contenance cadastrale)
Parcelle 412b (origine 412) pour 0a93
Parcelle 412d (origine 412) pour 14a24
Parcelle 1402a (origine 1402) pour 0a10
Parcelle 1404b (origine 1404) pour 3a63
Parcelle 1407b (origine 1407) pour 11a46a63
Parcelle 1630 (origine 1630) pour 0a88
Parcelle 1844a (origine 1844) pour 26a61
Parcelle 3064b (origine 3064) pour 1a09
Parcelle 3066d (origine 3066) pour 28a24
Parcelle 3578a (origine 3578) pour 0a07
Parcelle 3579a (origine 3579) pour 0a33

Partie H : Reliquat (Contenance cadastrale)
Parcelle 412c (origine 412) pour 0a28
Parcelle 1407c (origine 1407) pour 0a20
Parcelle 3066c (origine 3066) pour 0a17

Partie I : Reliquat 2 (Contenance cadastrale)
Parcelle 587b (origine 587) pour 18a72

Les dénominations, bornes, superficies et servitudes ne sont garanties que par mesuration régulière et opération de bornage officiel.

GÉOMÈTRE-EXPERT
GARANT D'UN CADRE DE VIE DURABLE

SARL DAGRON-DELAVOET
Géomètres Experts Fonciers DPLG
Inscrite au Tableau de l'OMGE
Tél: 04.50.43.42.69
Email : contact.dagron@orange.fr
2 rd Claude Rius
74930 REIGNIER-ESERY

Date : 07/05/2024	DMPC n° :
Dossier : 101-12	Dessinateur : LG
Planimétrie : Tachéométrie Numérique DT45 / Système de Projection DT45	Altimétrie : NGF-IGN 69 / Système de Nivellement par GPS
Fichier : 101-12_2023_Division.dwg	

LEGENDE
- Application du plan cadastral
- Limite de propriété
- Numéro cadastral
- Divisionnelle nouvelle

Repères existants :
- Borne DGE
- Marque peinture
- Piquet bois
- Point connu

Repères nouveaux :
- Piquet bois